


KONCEPCJA ZAGOSPODAROWANIA  
**BULWARÓW PRZY RZECE WARTA**  
**W SIERADZU**  
 skala 1:1000

LEGENDA

	Zakres opracowania
	Nawierzchnia brukowa
	Nawierzchnia mineralna
	Nawierzchnia mineralna
	Nawierzchnia piaszczysta
	Nawierzchnia drewniana
	Powierzchnia biologicznie czynna
	Projektowana ścieżka rowerowa
	Istniejący ciąg jezdny
	Istniejący ciek wodny
	Istniejące nasadzenia
	Istniejące elementy do likwidacji
	Kierunek i numer ujęcia

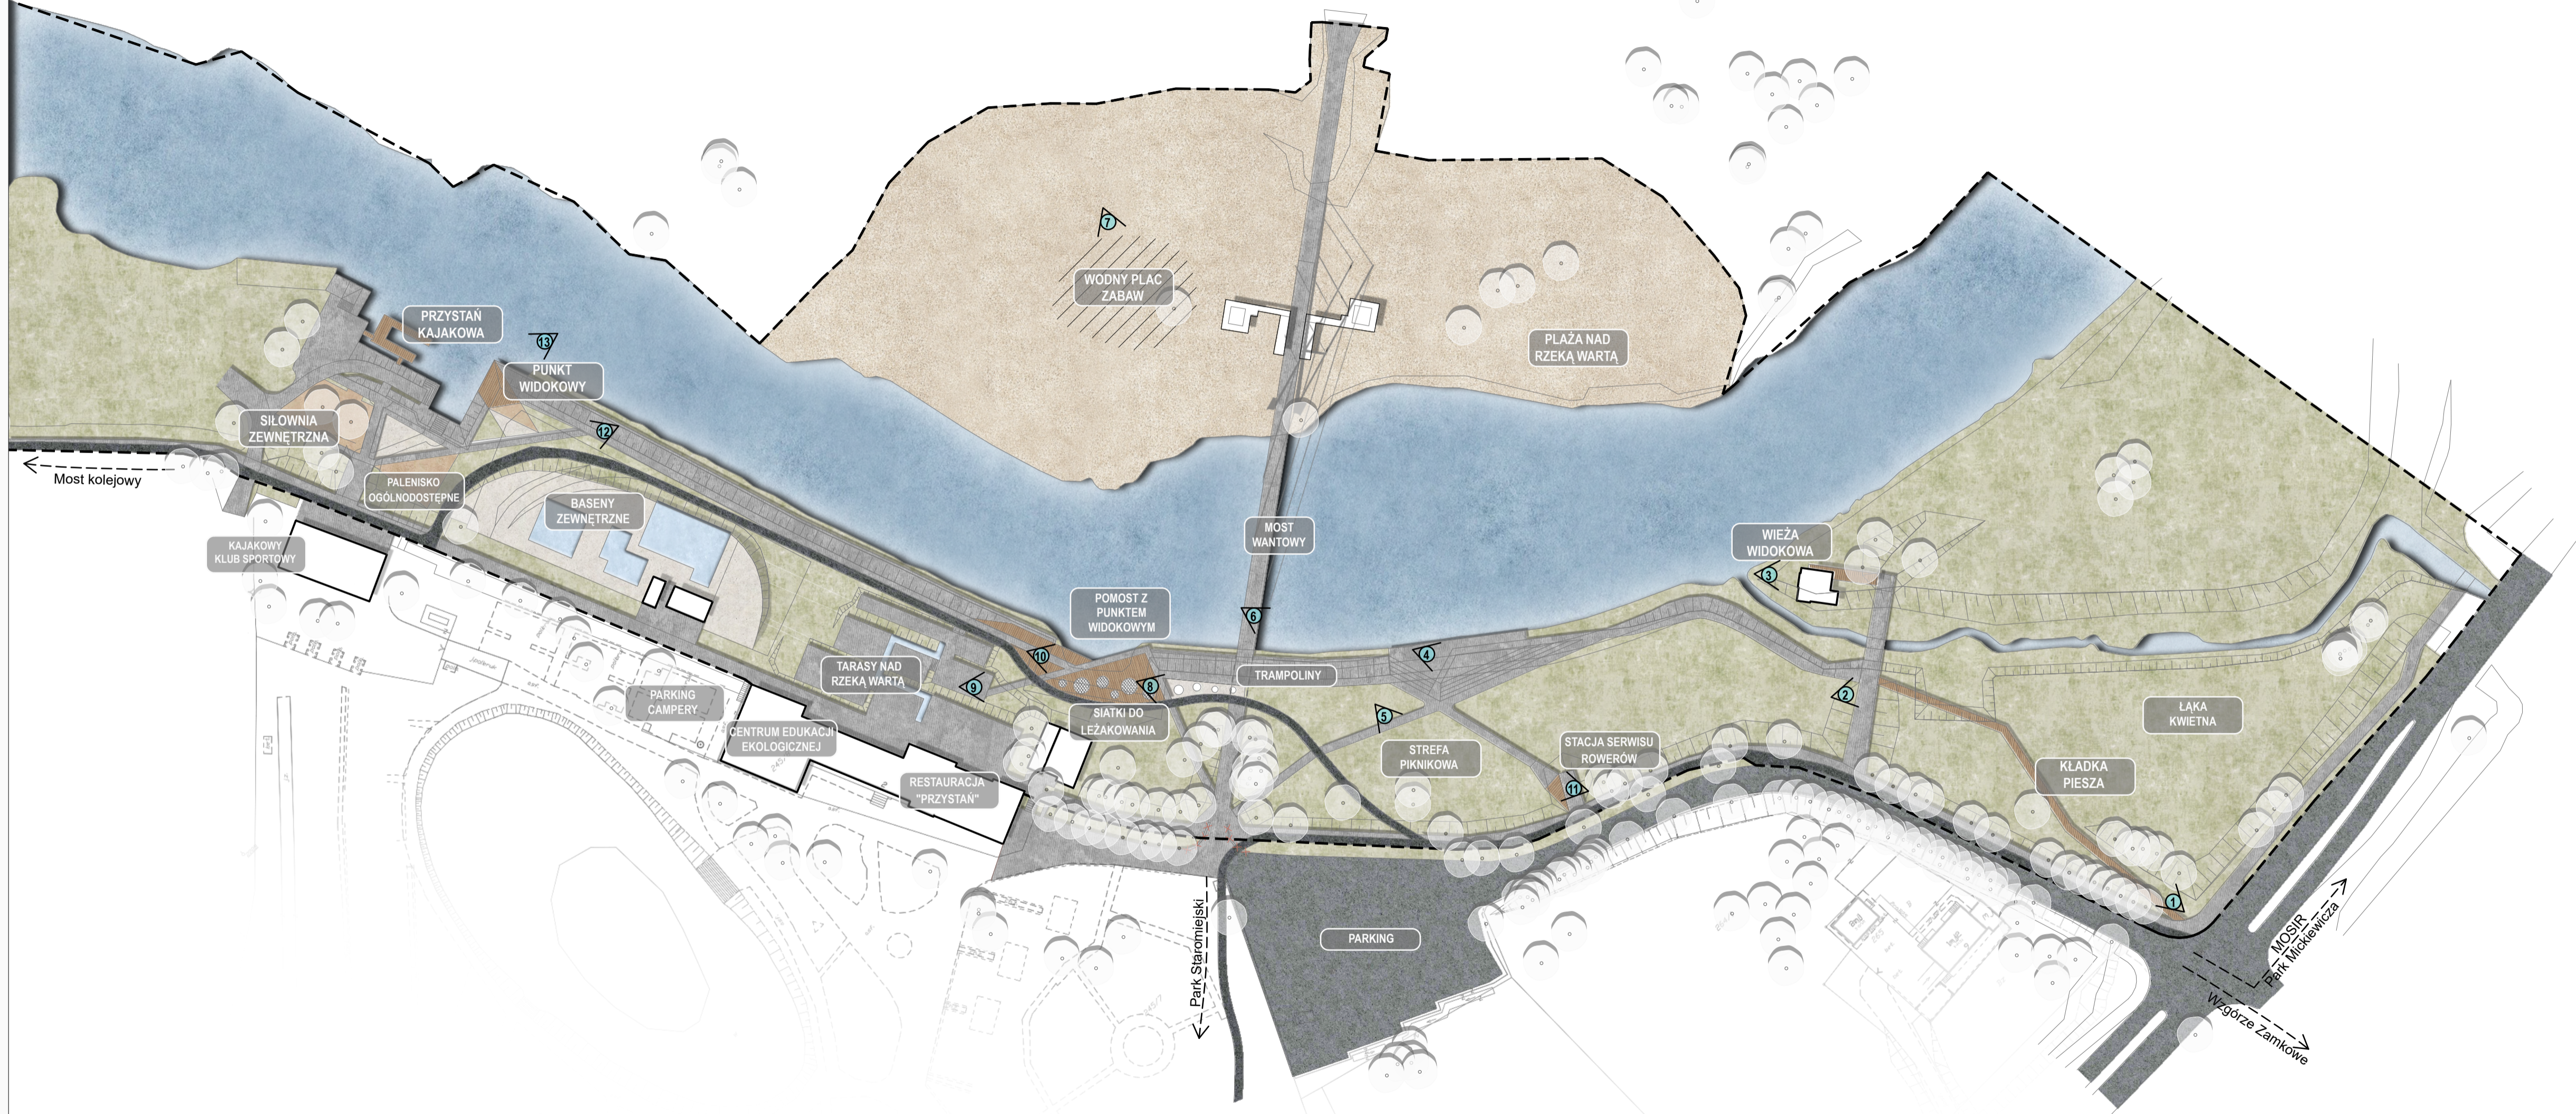

**concreto** PRACOWNIA PROJEKTOWA  
 CONCRETO sp. z o.o. | tel.: +48 885 203 300  
 98-200 Sieradz | e-mail: sekretariat@concreto.info.pl  
 ul. Zachodnia 19

Investor: Gmina Miasto Sieradz  
 98-200 Sieradz, ul. Plac Wojsk 1

Inwestycja: Koncepcja urbanistyczno-architektoniczna zagospodarowania terenów nad rzeką Wartą.  
 Zadanie 2- Budowa bulwarów nad rzeką Wartą w Sieradzu.

Lokalizacja obiektu: 98-200 Sieradz.  
 Działka nr ew. 3, 15 48, 50  
 Obręb 2, 3

Temat rysunku: Koncepcja zagospodarowania terenu

Branża: Opracował: mgr inż. arch. Artur Kólewicz | Podpis: | Skala: 1: 1000  
 mgr inż. arch. Kinga Ruszkowska-Ciołek

architektura: Projektant: mgr inż. arch. Marcin Gwis, nr upr. 26/R-319/LOIA/05 | Data: 11.2023  
 Nr rys: K-1

Oprogramowanie: Auto CAD LT seria Nr:341-56309202 ArchiCAD B-5571556