


KONCEPCJA ZAGOSPODAROWANIA  
**PARKU STAROMIEJSKIEGO**  
**W SIERADZU**  
 skala 1:1000

LEGENDA

	Zakres opracowania
	Nawierzchnia brukowa
	Nawierzchnia mineralna
	Powierzchnia biologicznie czynna
	Projektowana ścieżka rowerowa
	Plac zabaw- nawierzchnia mineralna
	Istniejący ciek wodny
	Ścieżka przyrodniczo-dydaktyczna
	Istniejący ciąg jezdny
	Istniejące nasadzenia
	Projektowane nasadzenia
	Nasadzenia do wycięcia
	Pomnik przyrody
	Istniejące ścieżki
	Ścieżka do biegania
	Kierunek i numer ujęcia

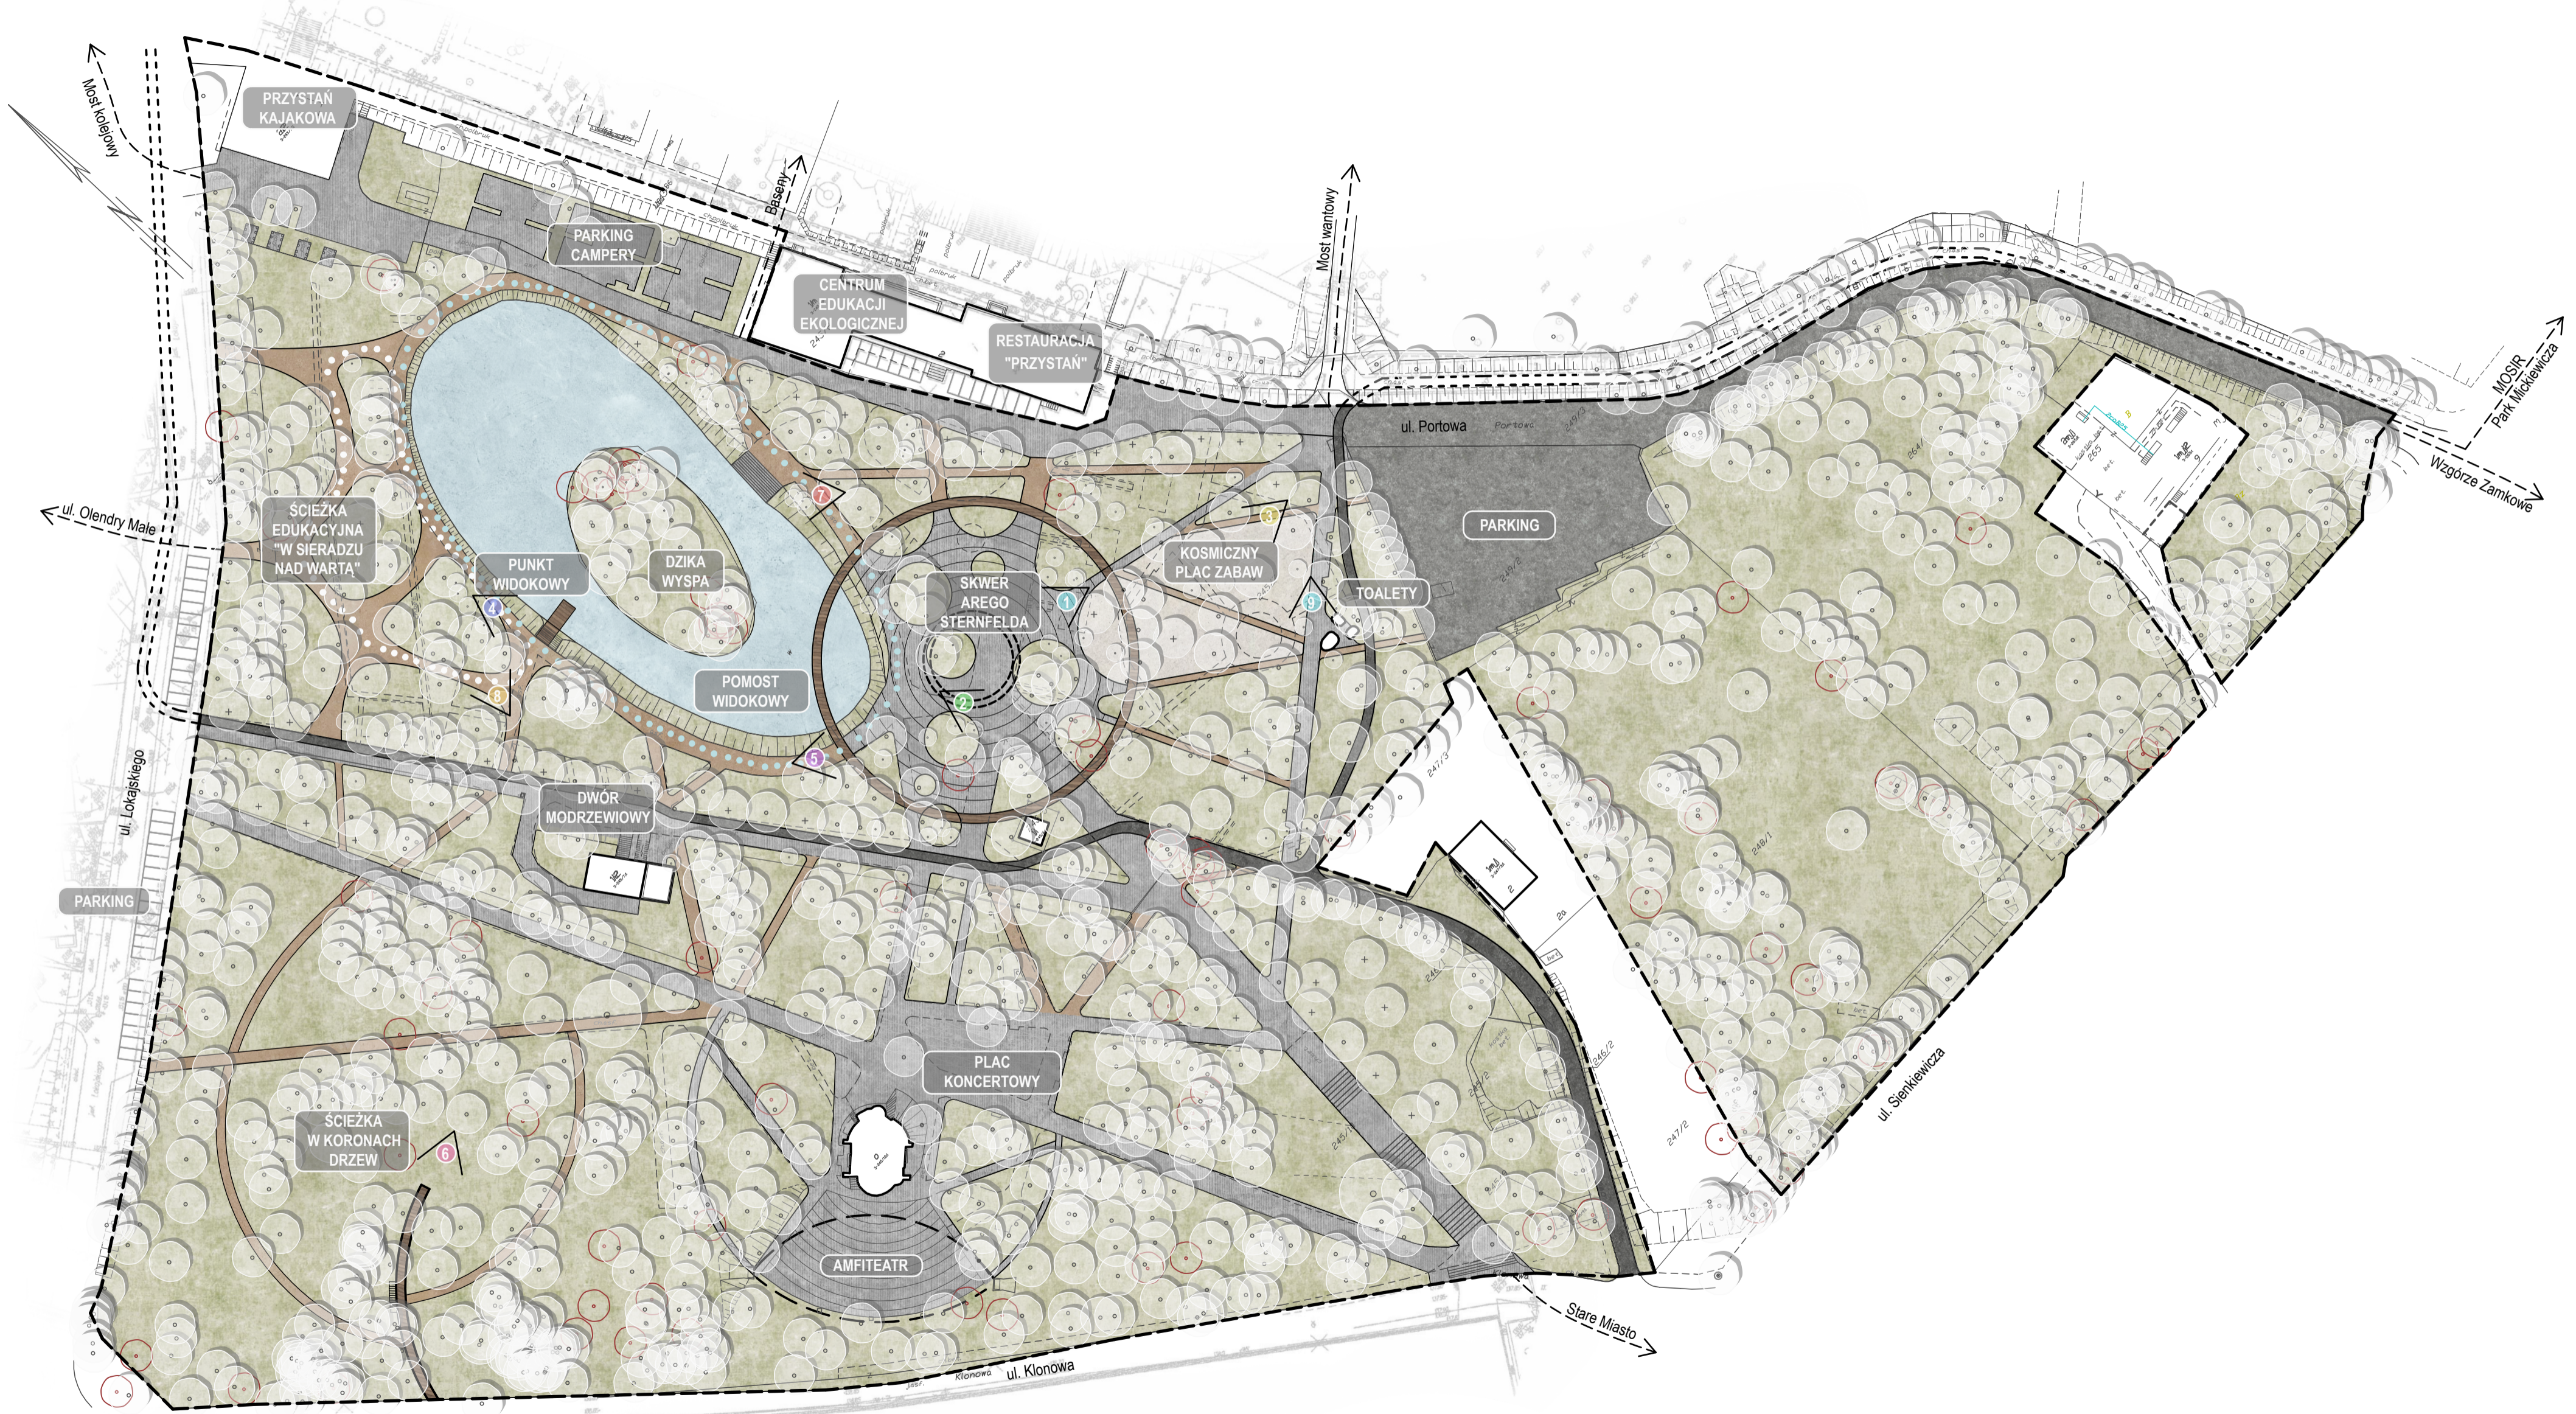

**concreto** PRACOWNIA PROJEKTOWA  
 CONCRETO sp. z o.o. tel.: +48 885 203 300  
 98-200 Sieradz e-mail: sekretariat@concreto.info.pl  
 ul. Zachodnia 19

Investor: Gmina Miasto Sieradz  
 98-200 Sieradz, ul. Plac Wojewódzki 1

Investycja: Koncepcja urbanistyczno-architektoniczna zagospodarowania terenów nad rzeką Wartą.  
 Zadanie 1- Wzmocnienie ochrony przyrody i bioróżnorodności w Parku Staromiejskim w Sieradzu.

Lokalizacja obiektu: 98-200 Sieradz.  
 Działka nr ew. 245/2, 245/6, 245/7, 245/9, 245/10, 246/1, 246/2, 248/1, 249/2, 249/3, 264/1, 15 (na odcinku przylegającym do Parku Staromiejskiego), Obręb 3

Temat rysunku: **Koncepcja zagospodarowania terenu**

Branża: Opracował: mgr inż. arch. Artur Kotłowiec  
 mgr inż. arch. Kinga Ruszkowska-Ciolek Podpis: Skala: 1: 1000

architektura Projektant: mgr inż. arch. Marcin Gwis, nr upr. 26/R-319/LOIA/05 Data: 10.2023  
 Nr rys: K-1

Oprogramowanie: Auto CAD LT seria Nr:341-56309202 ArchiCAD B-5571556