


KONCEPCJA ZAGOSPODAROWANIA
PARKU STAROMIEJSKIEGO
W SIERADZU
 SCHEMAT FUNKCJI I KOMPOZYCJI
 URBANISTYCZNEJ

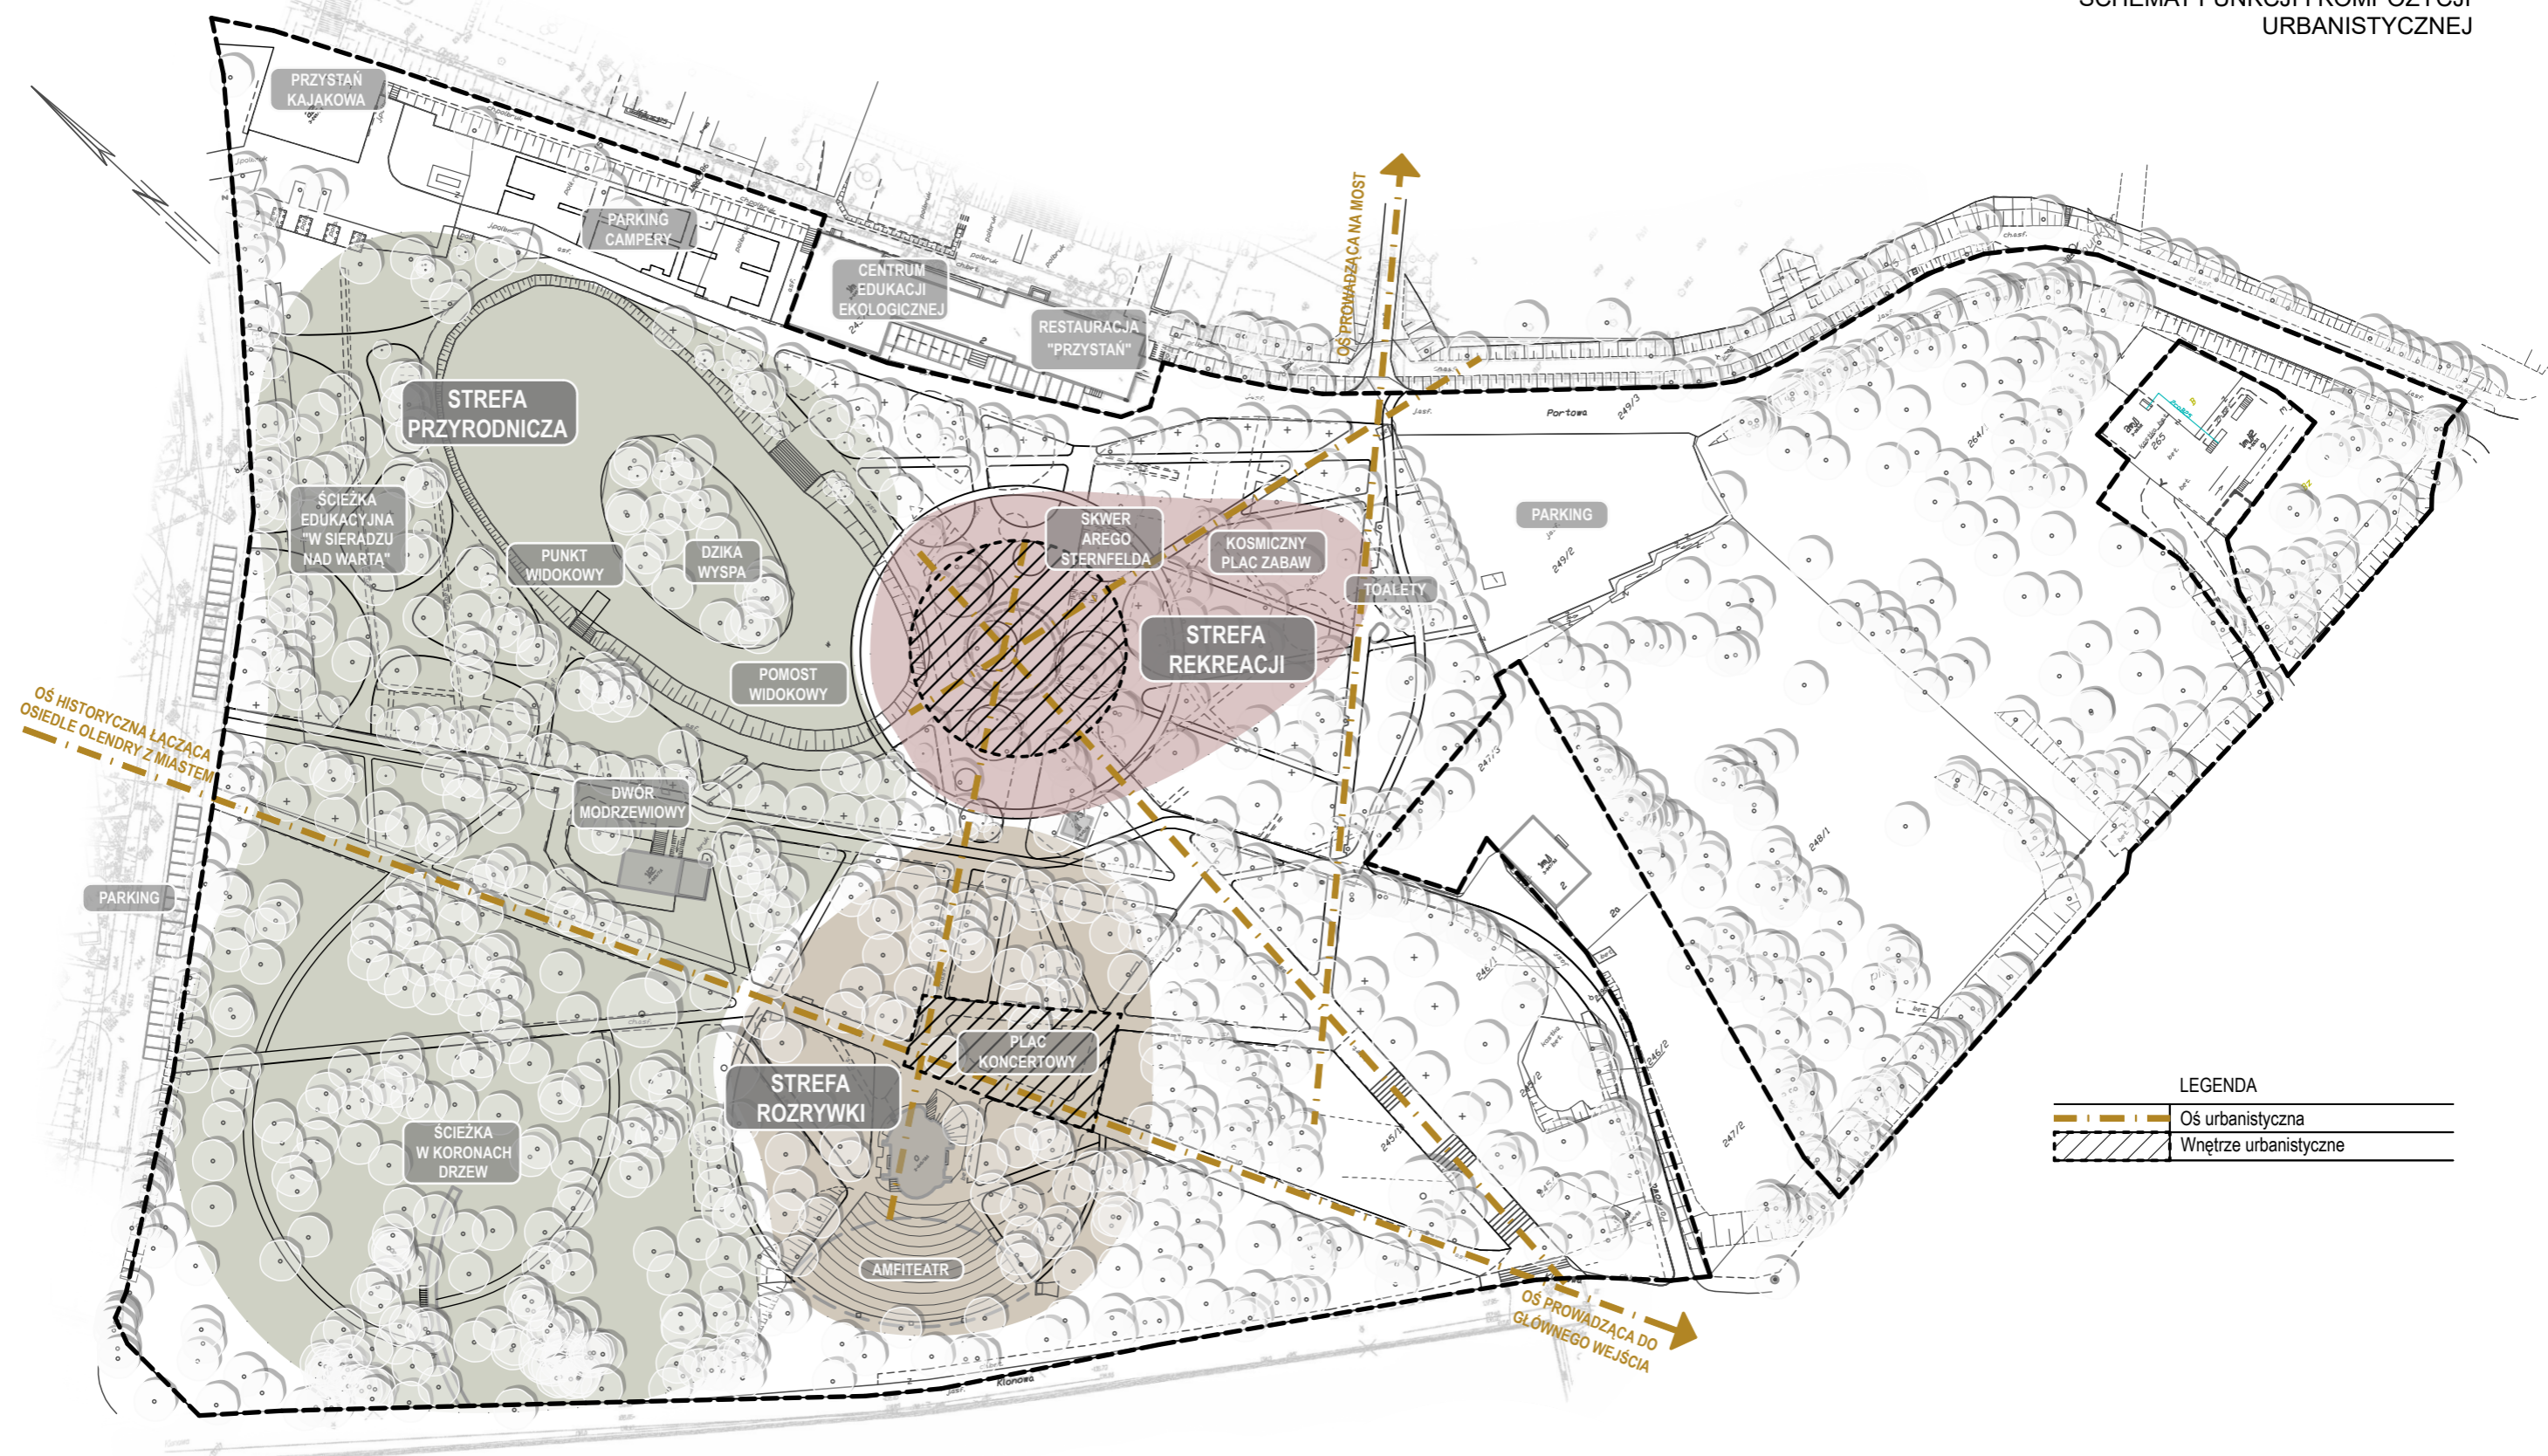

LEGENDA

	Os urbanistyczna
	Wnętrze urbanistyczne

